




PERFIL 1
Escala Horizontal 1:25000
Escala Vertical 1:25000

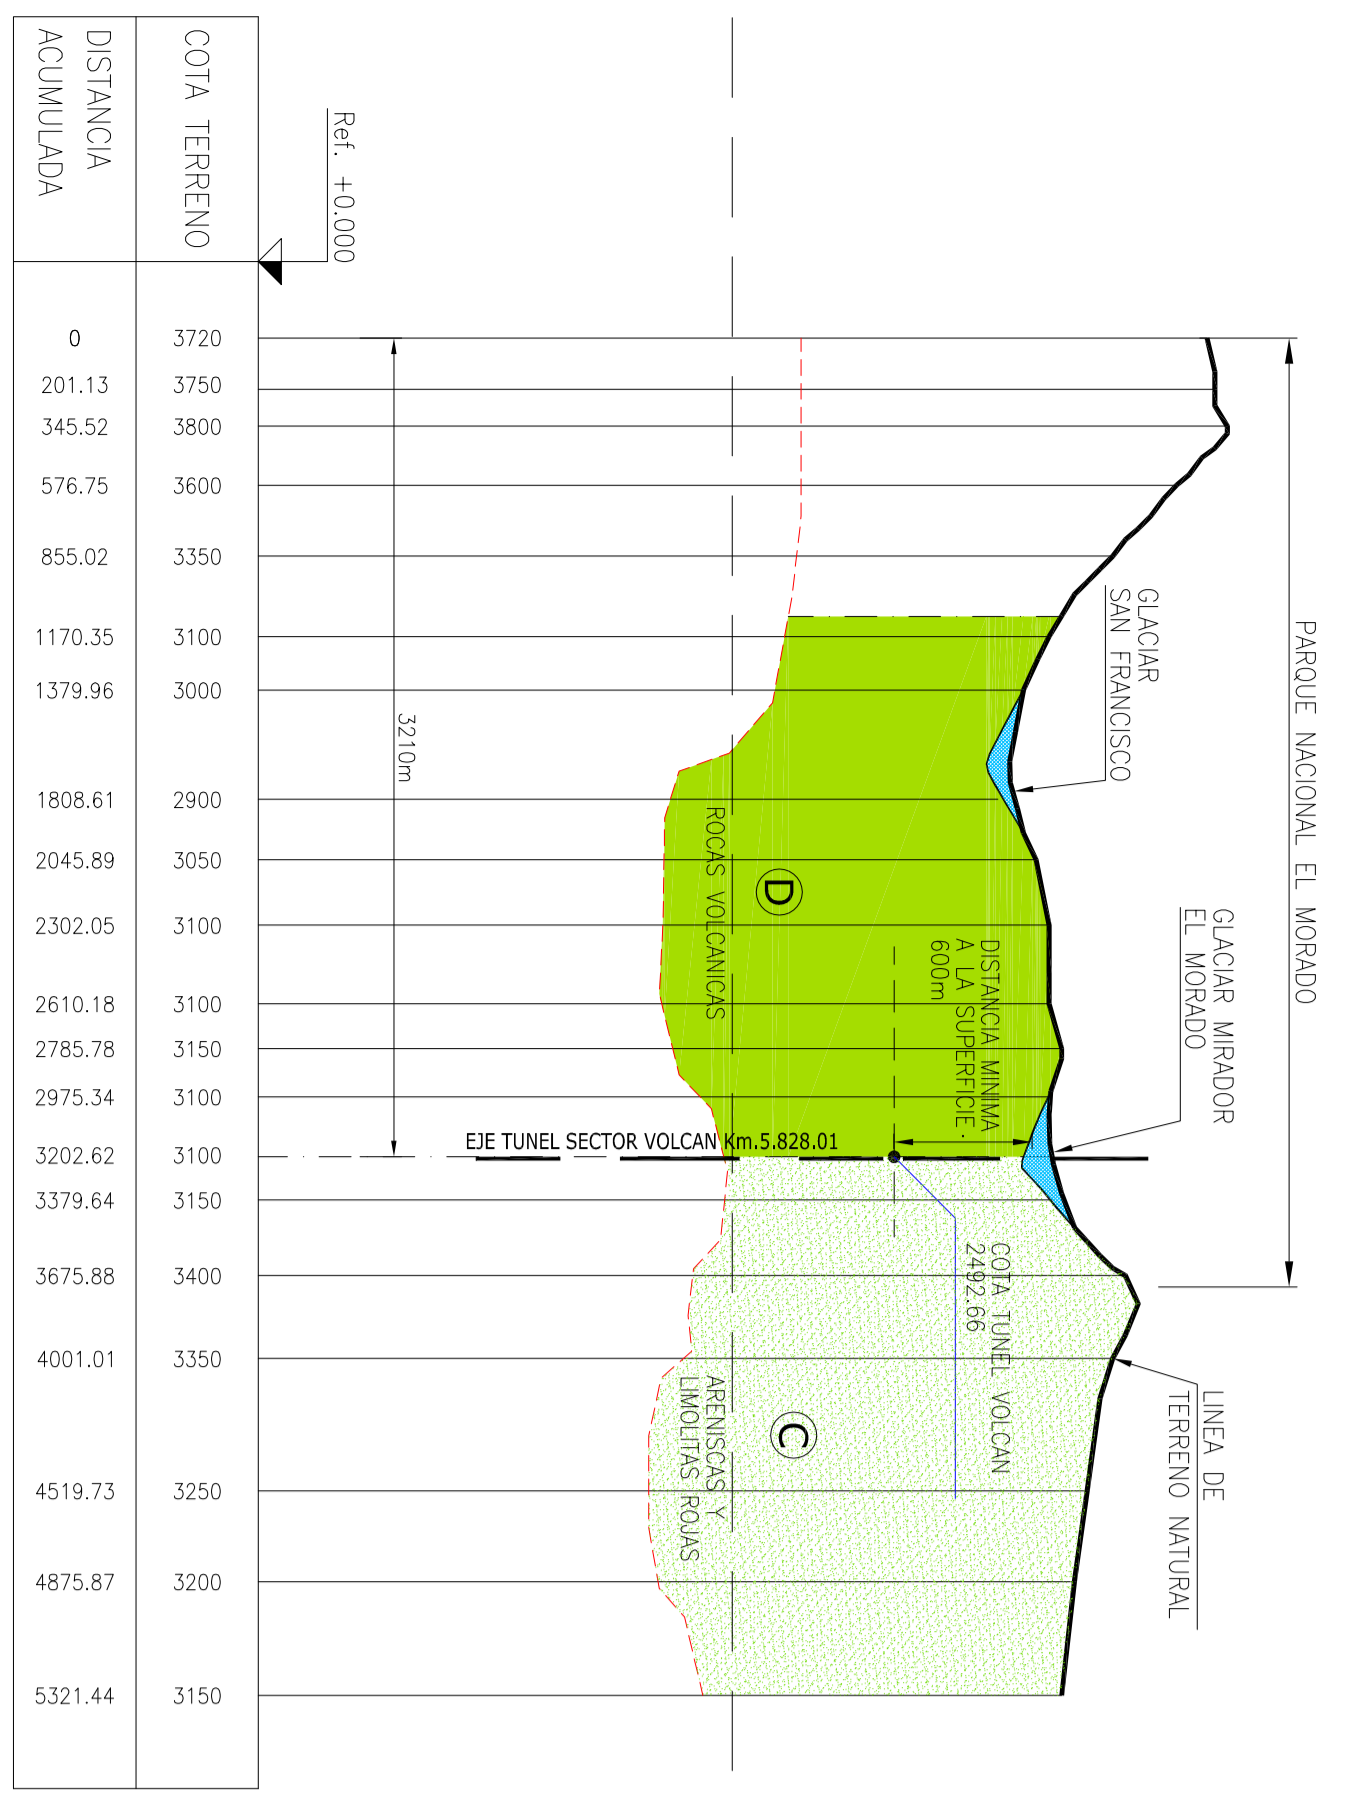


PERFIL 2
Escala Horizontal 1:25000
Escala Vertical 1:25000

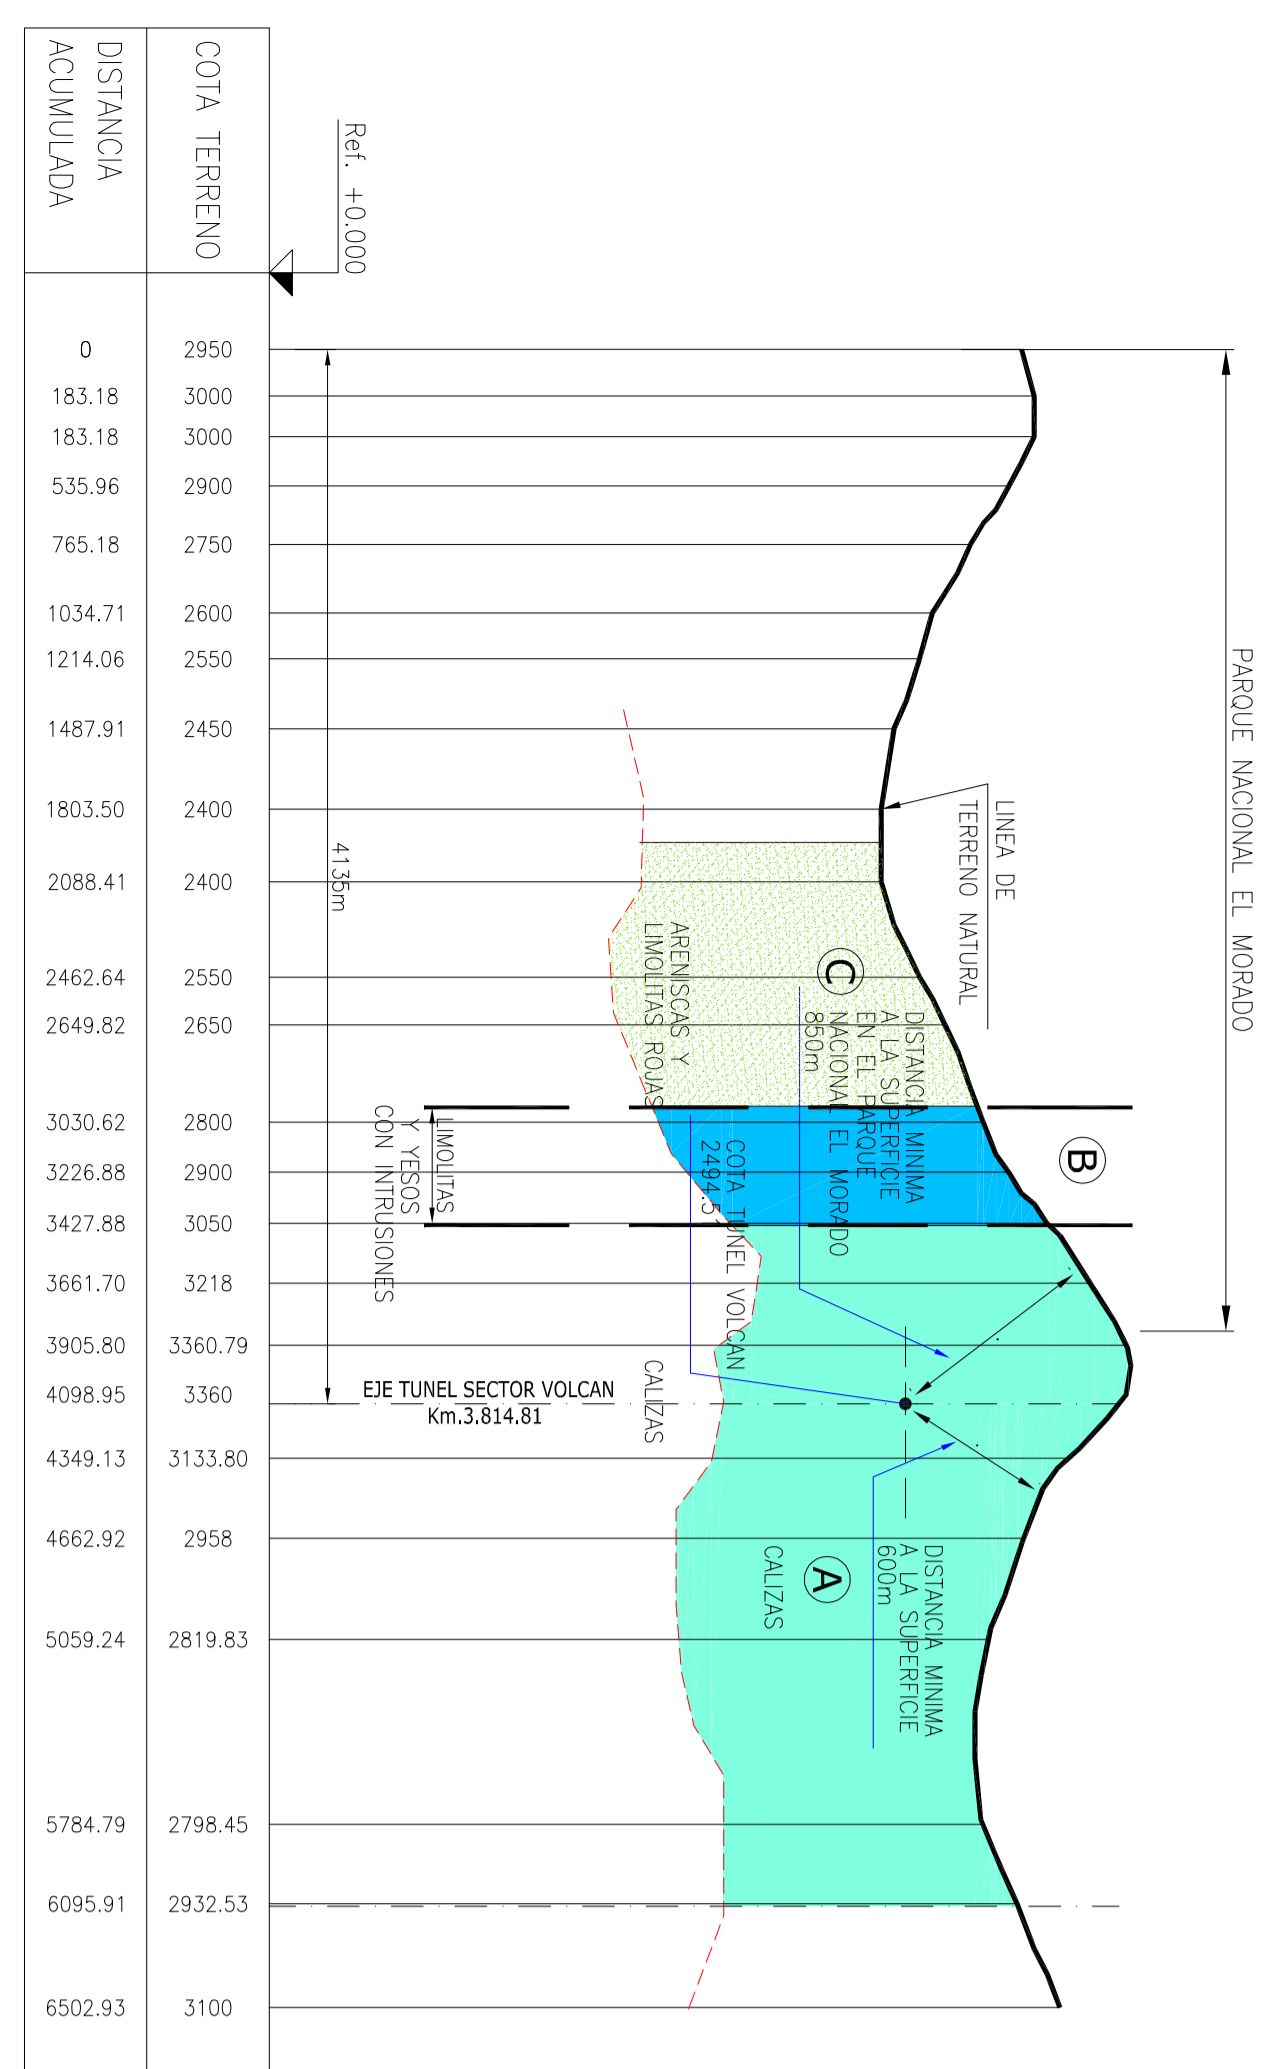



PERFIL 3
Escala Horizontal 1:25000
Escala Vertical 1:25000

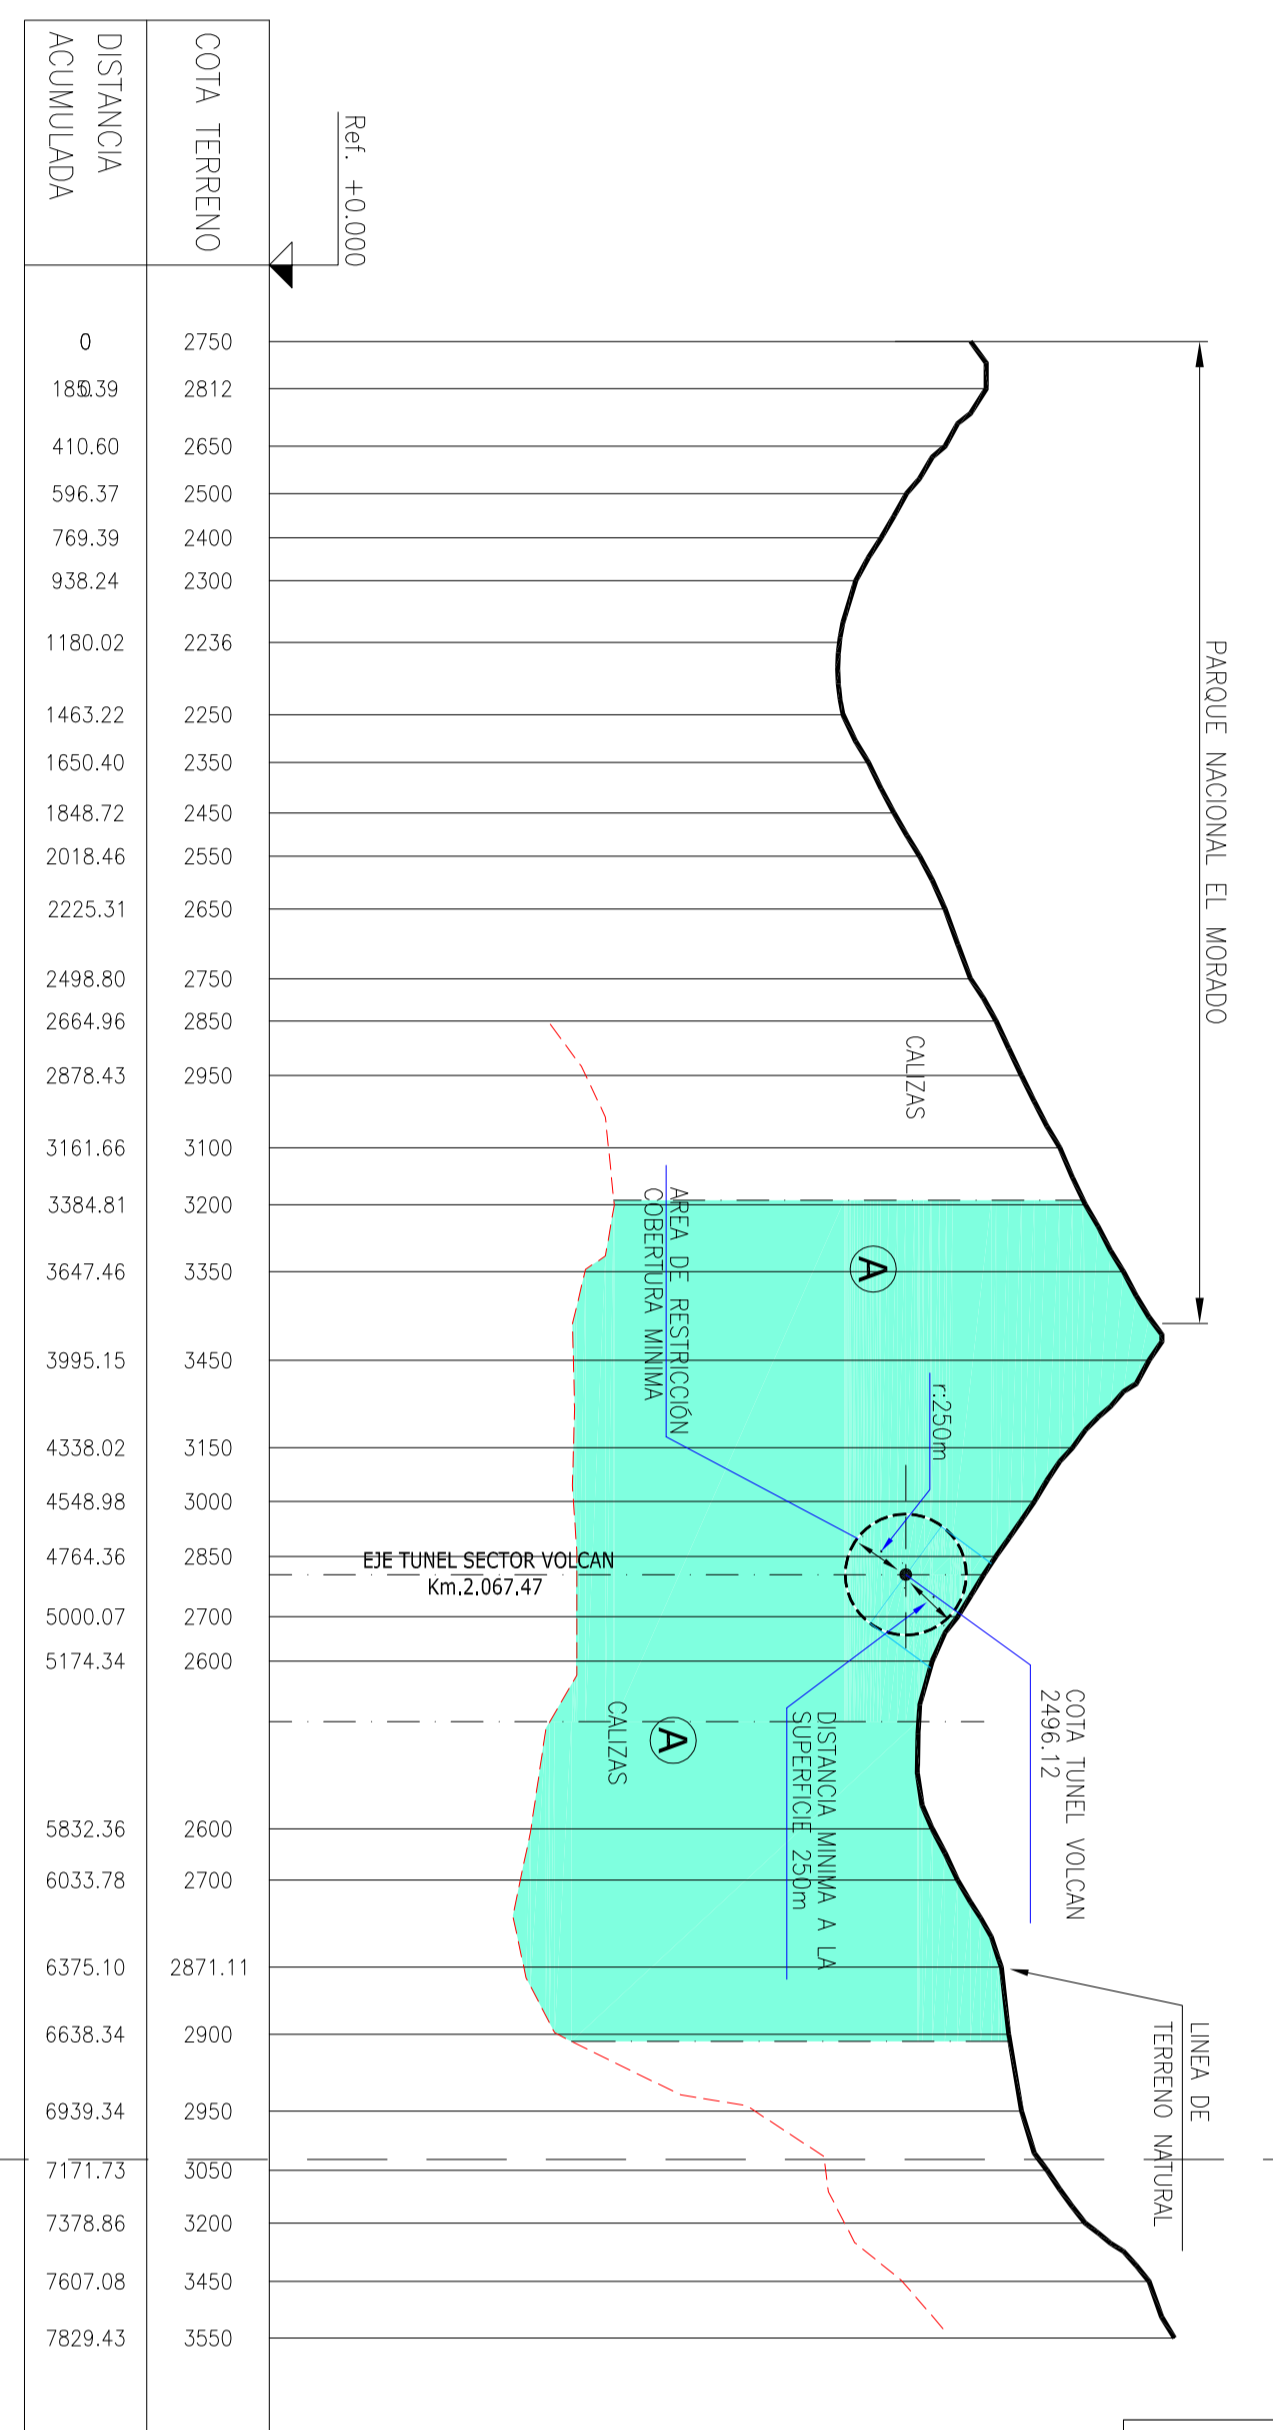


PERFIL 4
Escala Horizontal 1:25000
Escala Vertical 1:25000

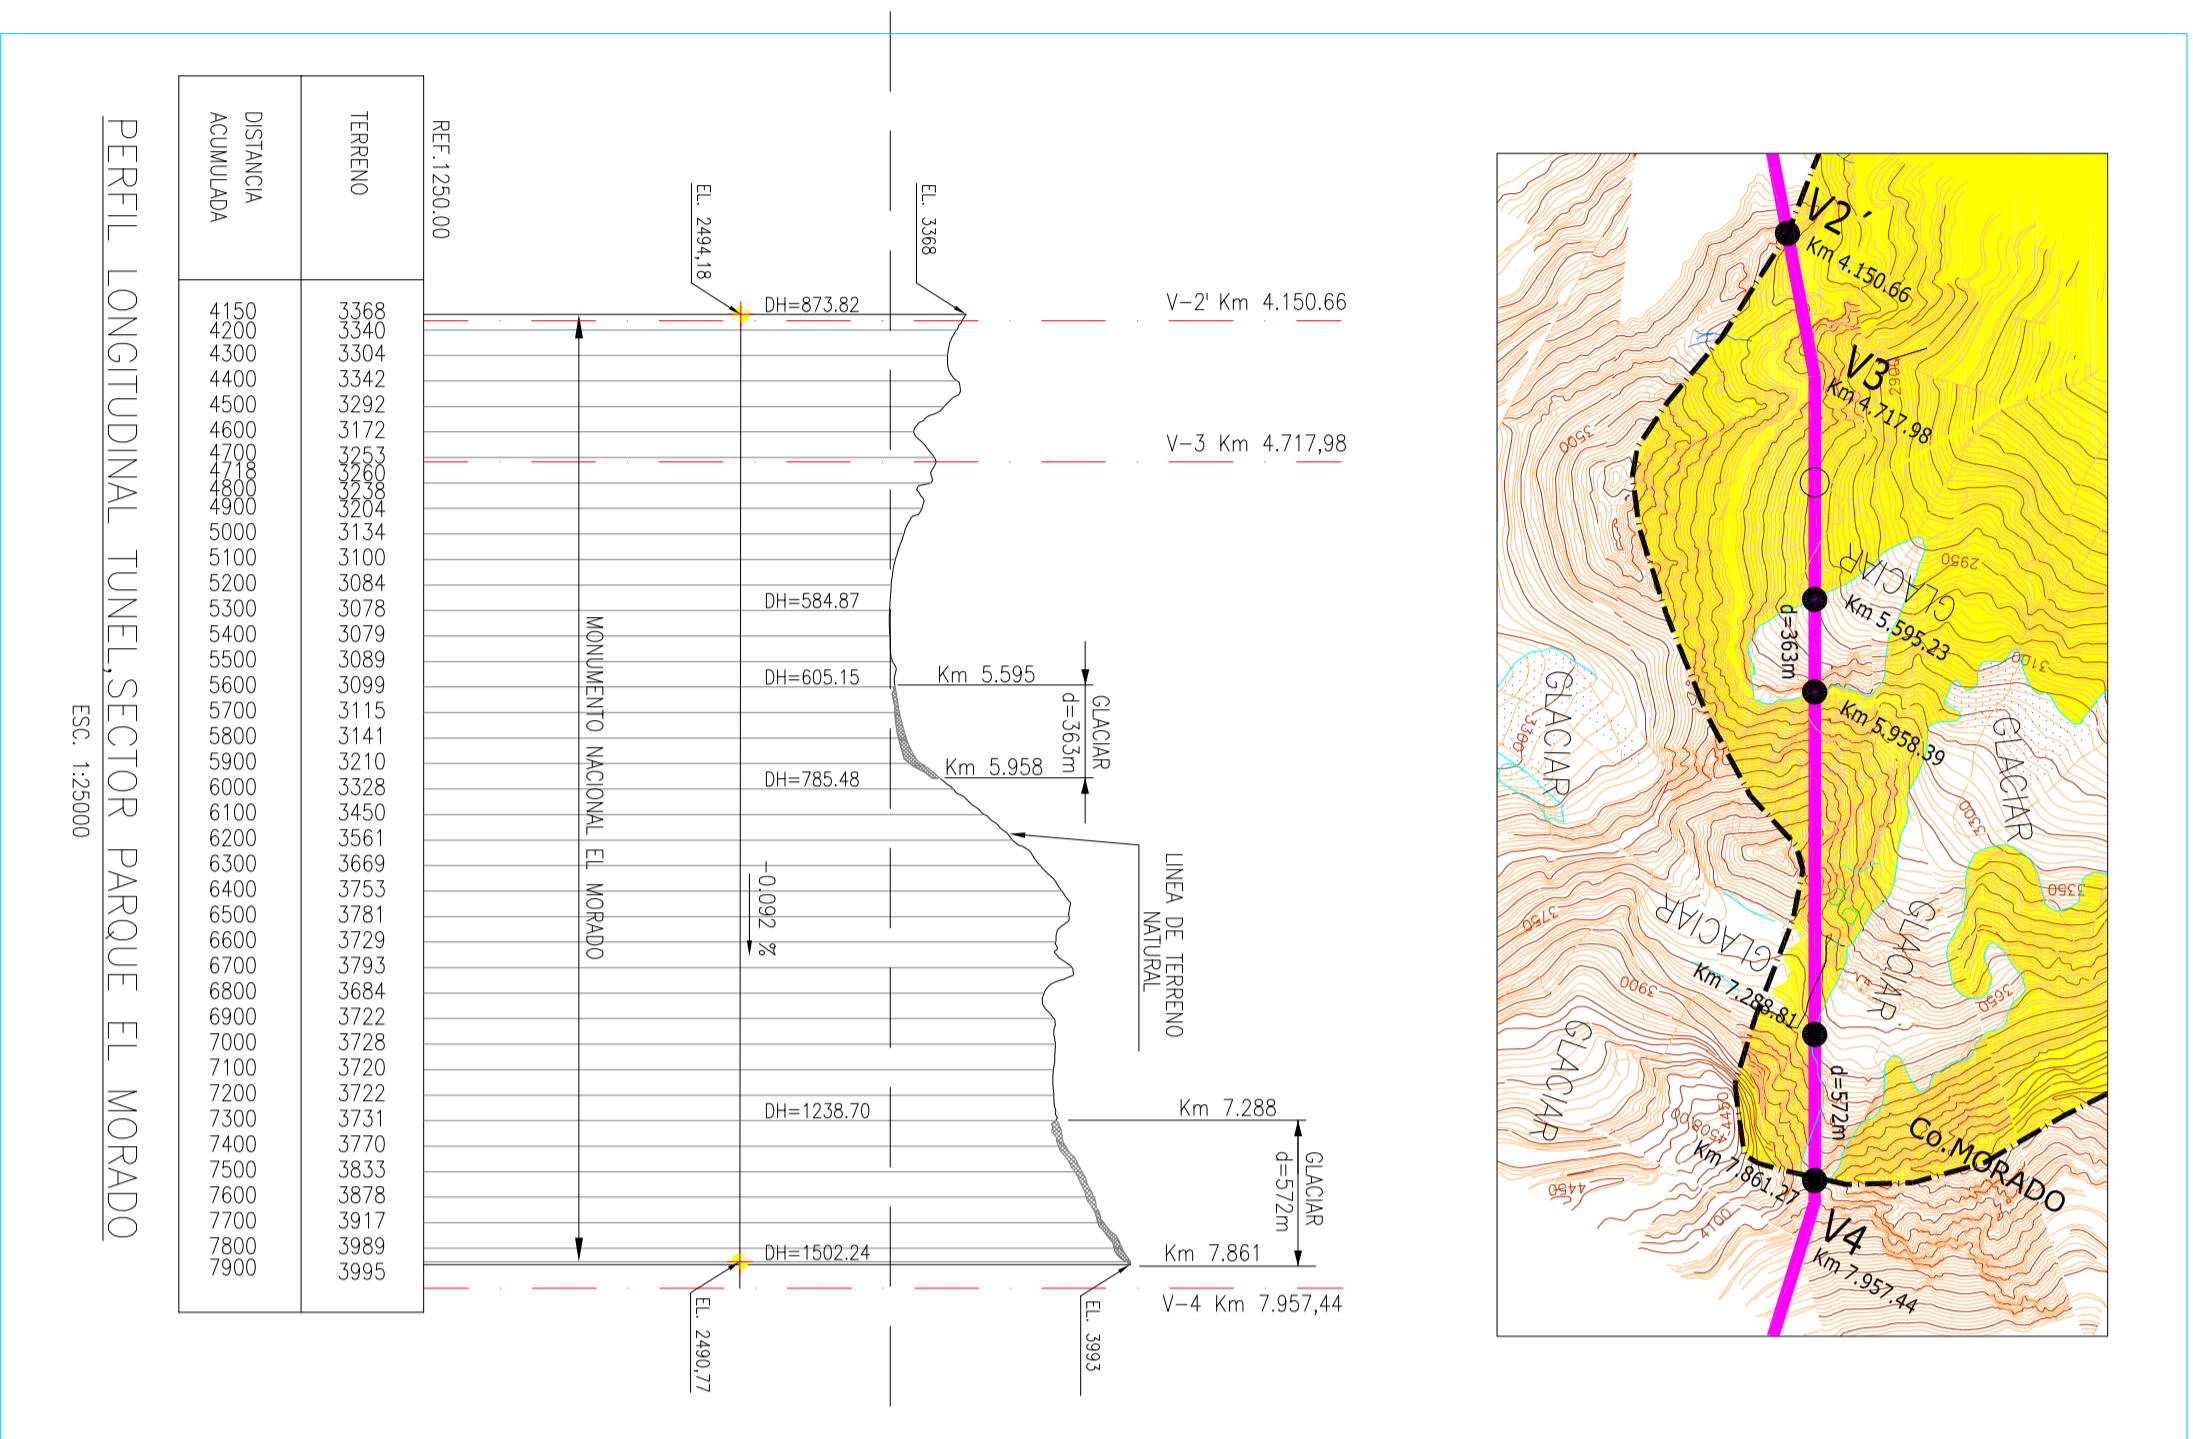


PERFIL LONGITUDINAL TUNEL SECTOR PARQUE EL MORADO
Escala 1:25000

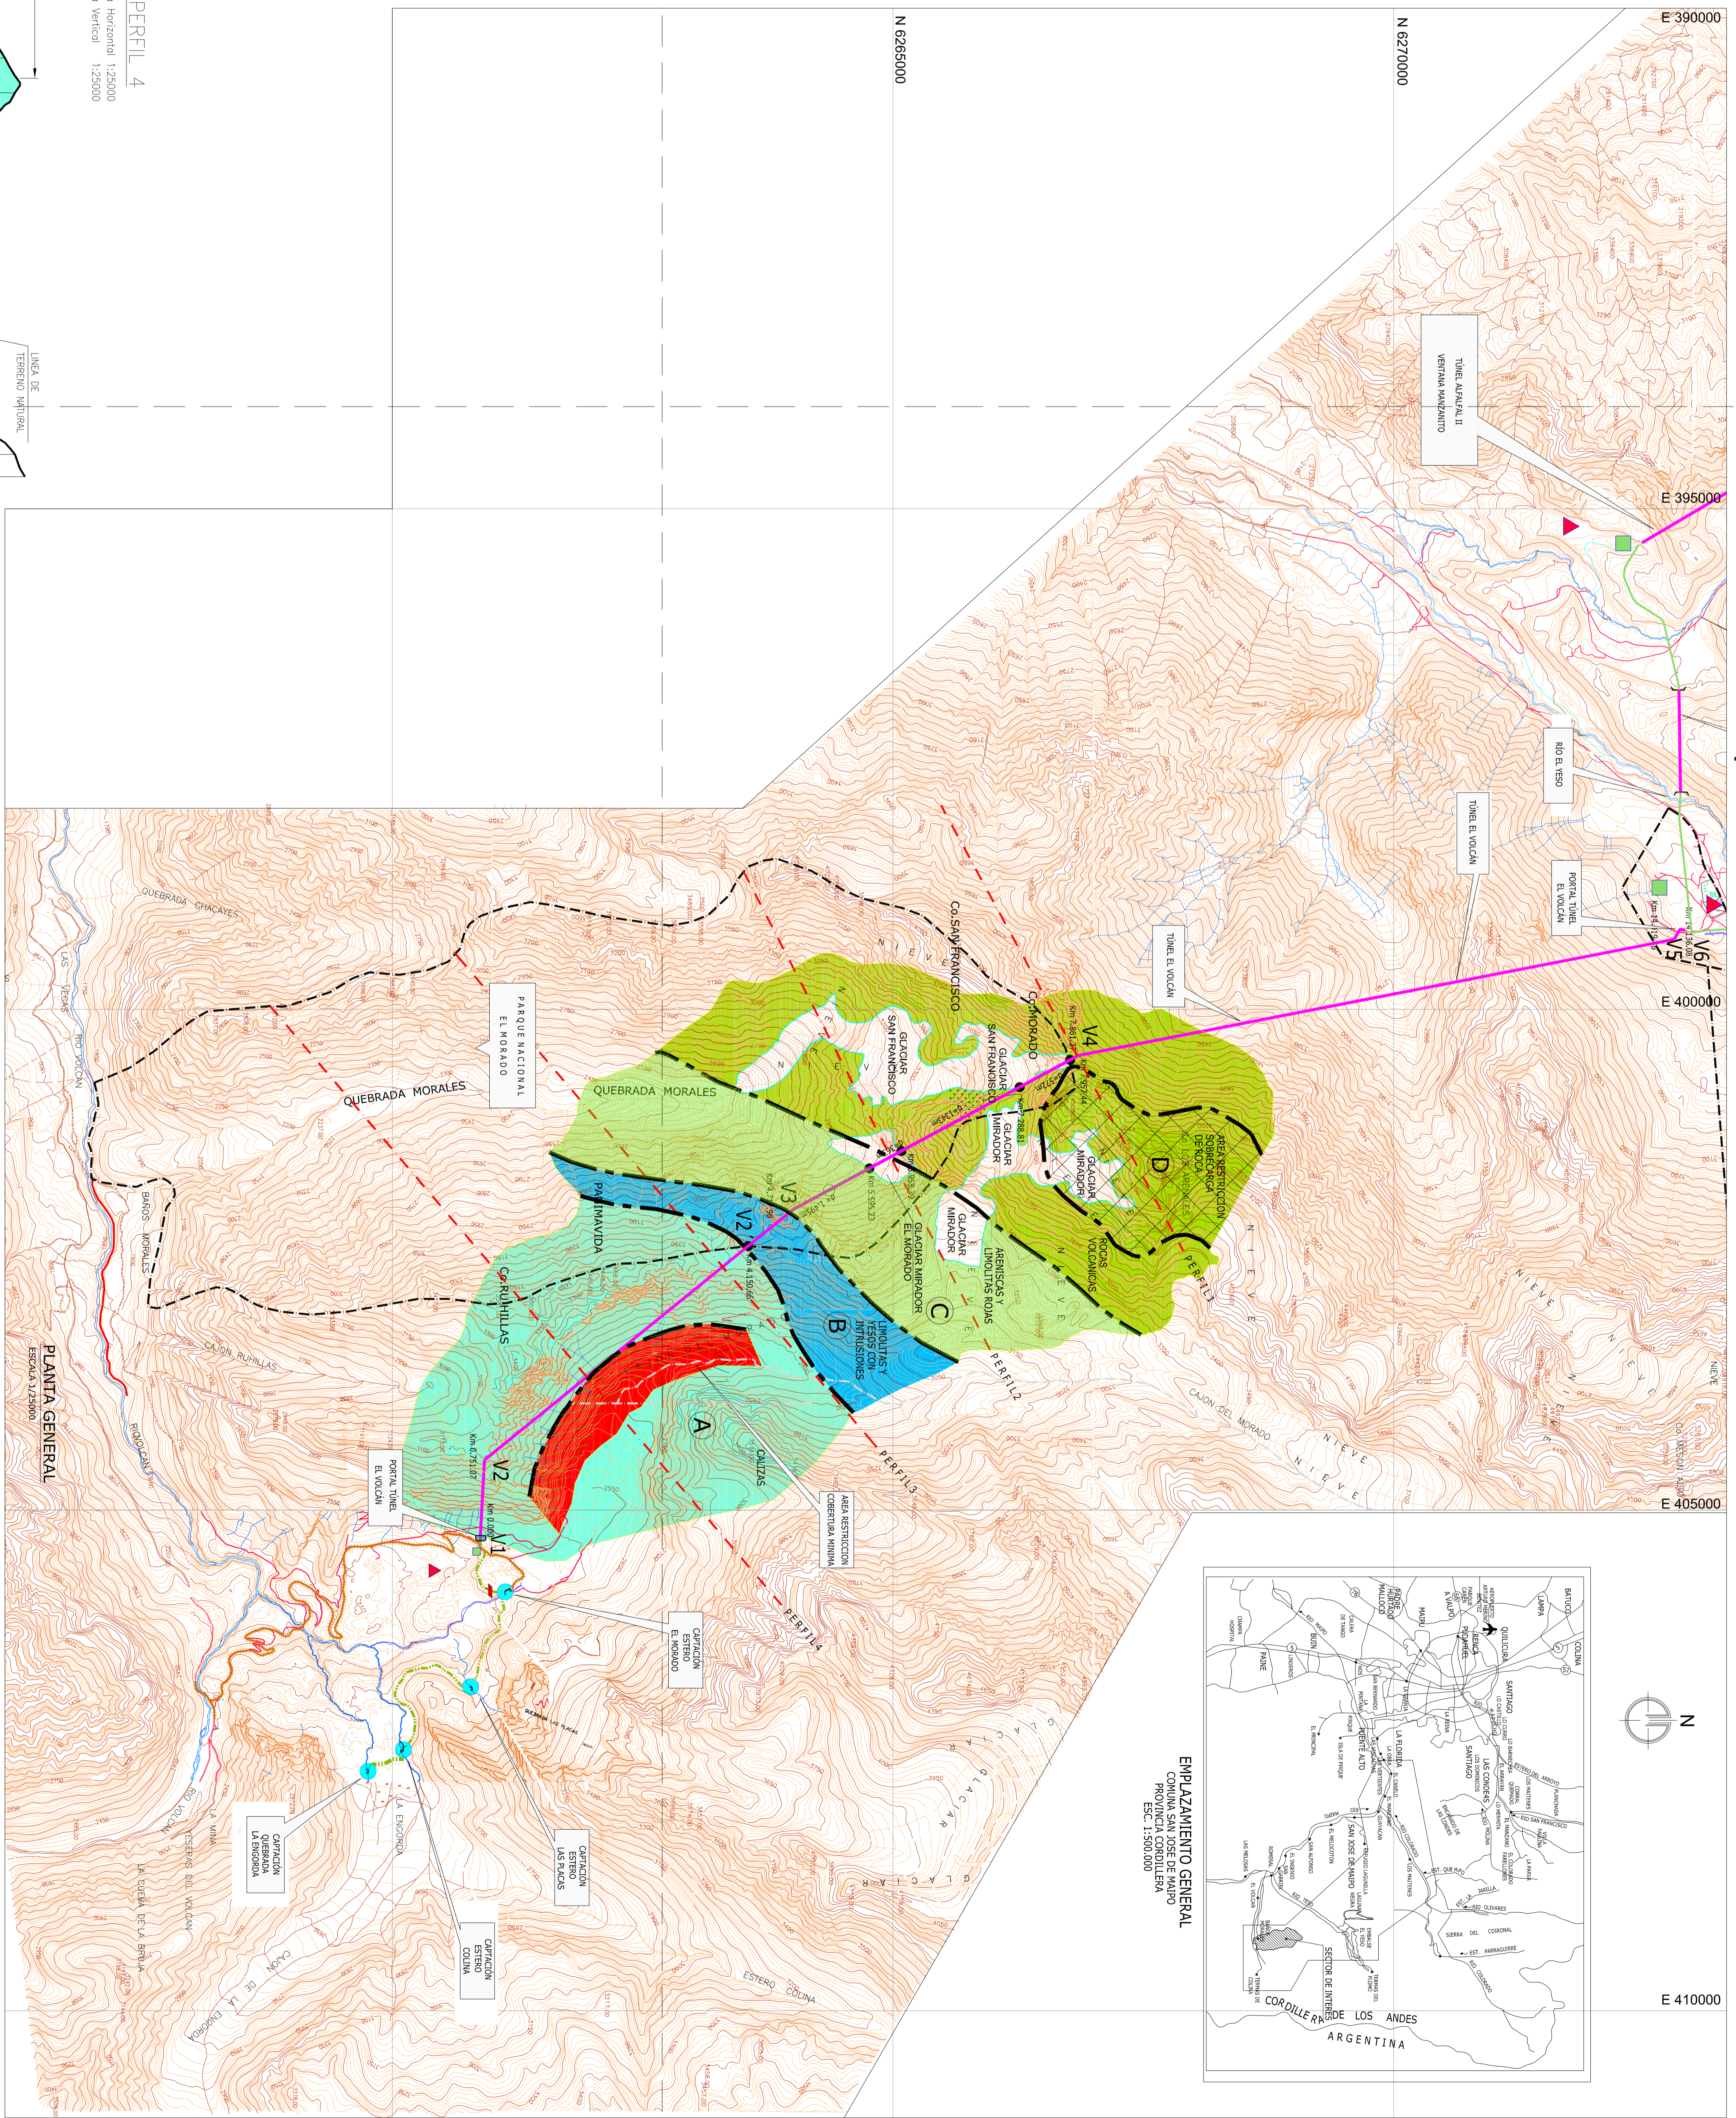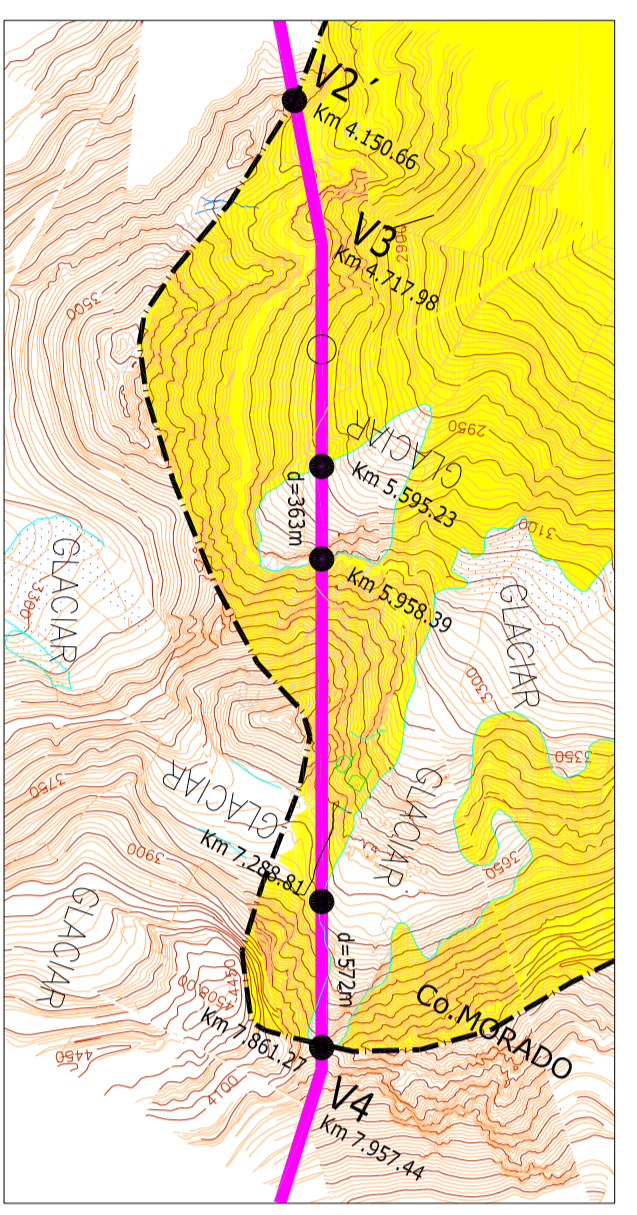

PLANTA GENERAL
Escala 1:25000

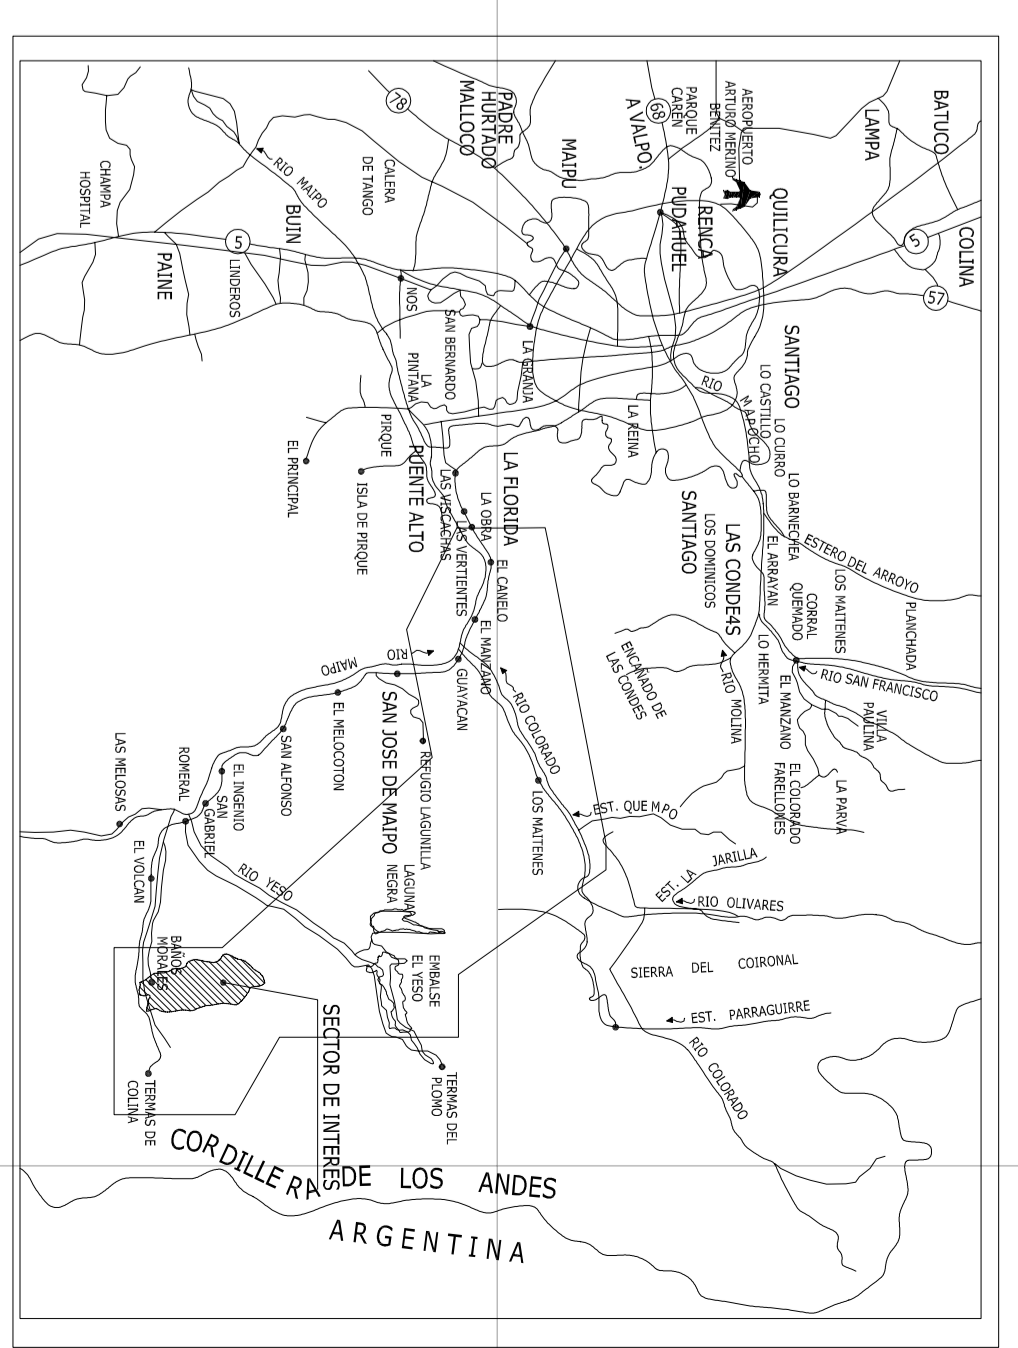

EMPLAZAMIENTO GENERAL
Escala 1:500,000

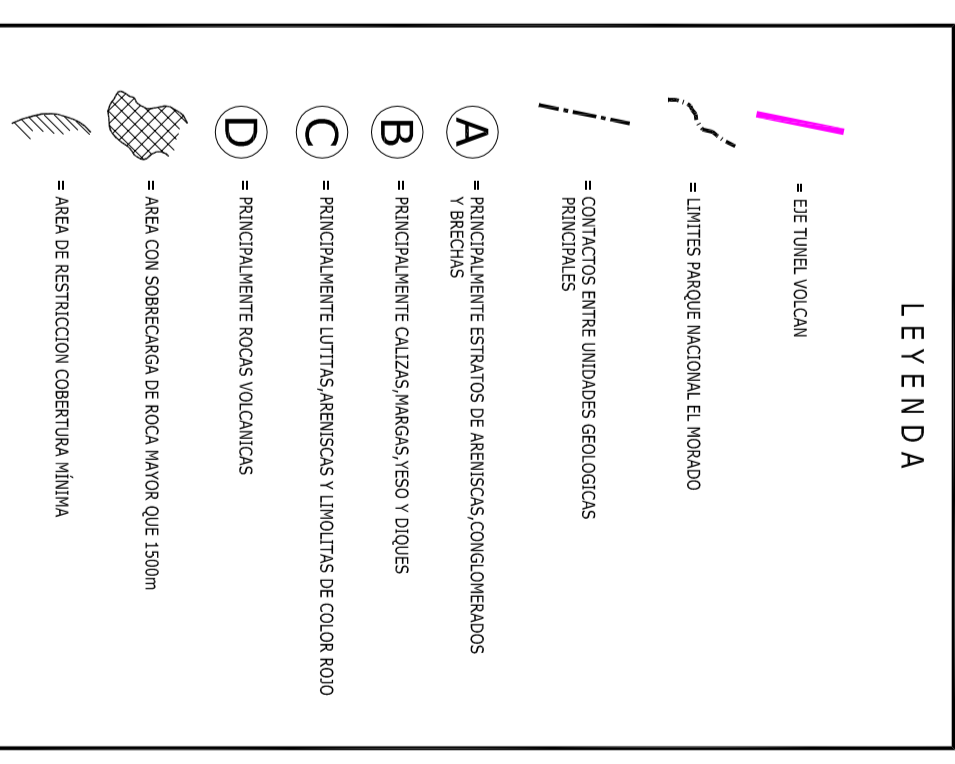

PROYECTO HIDROELECTRICO ALTO MAIPO	
PARQUE MONUMENTO NACIONAL EL MORADO	
PROYECTO	PROYECTO ALTO MAIPO
DESTINO	PROYECTO ALTO MAIPO
PROYECTISTA	L.M.A.
DESBURO	1:25000
FECHA	17-10-2008
PLANO	PMH-001/LM.10E1/RS/8