LÍMITES DE PREDIOS PROYECTO HIDROELÉCTRICO ALTO MAIPO

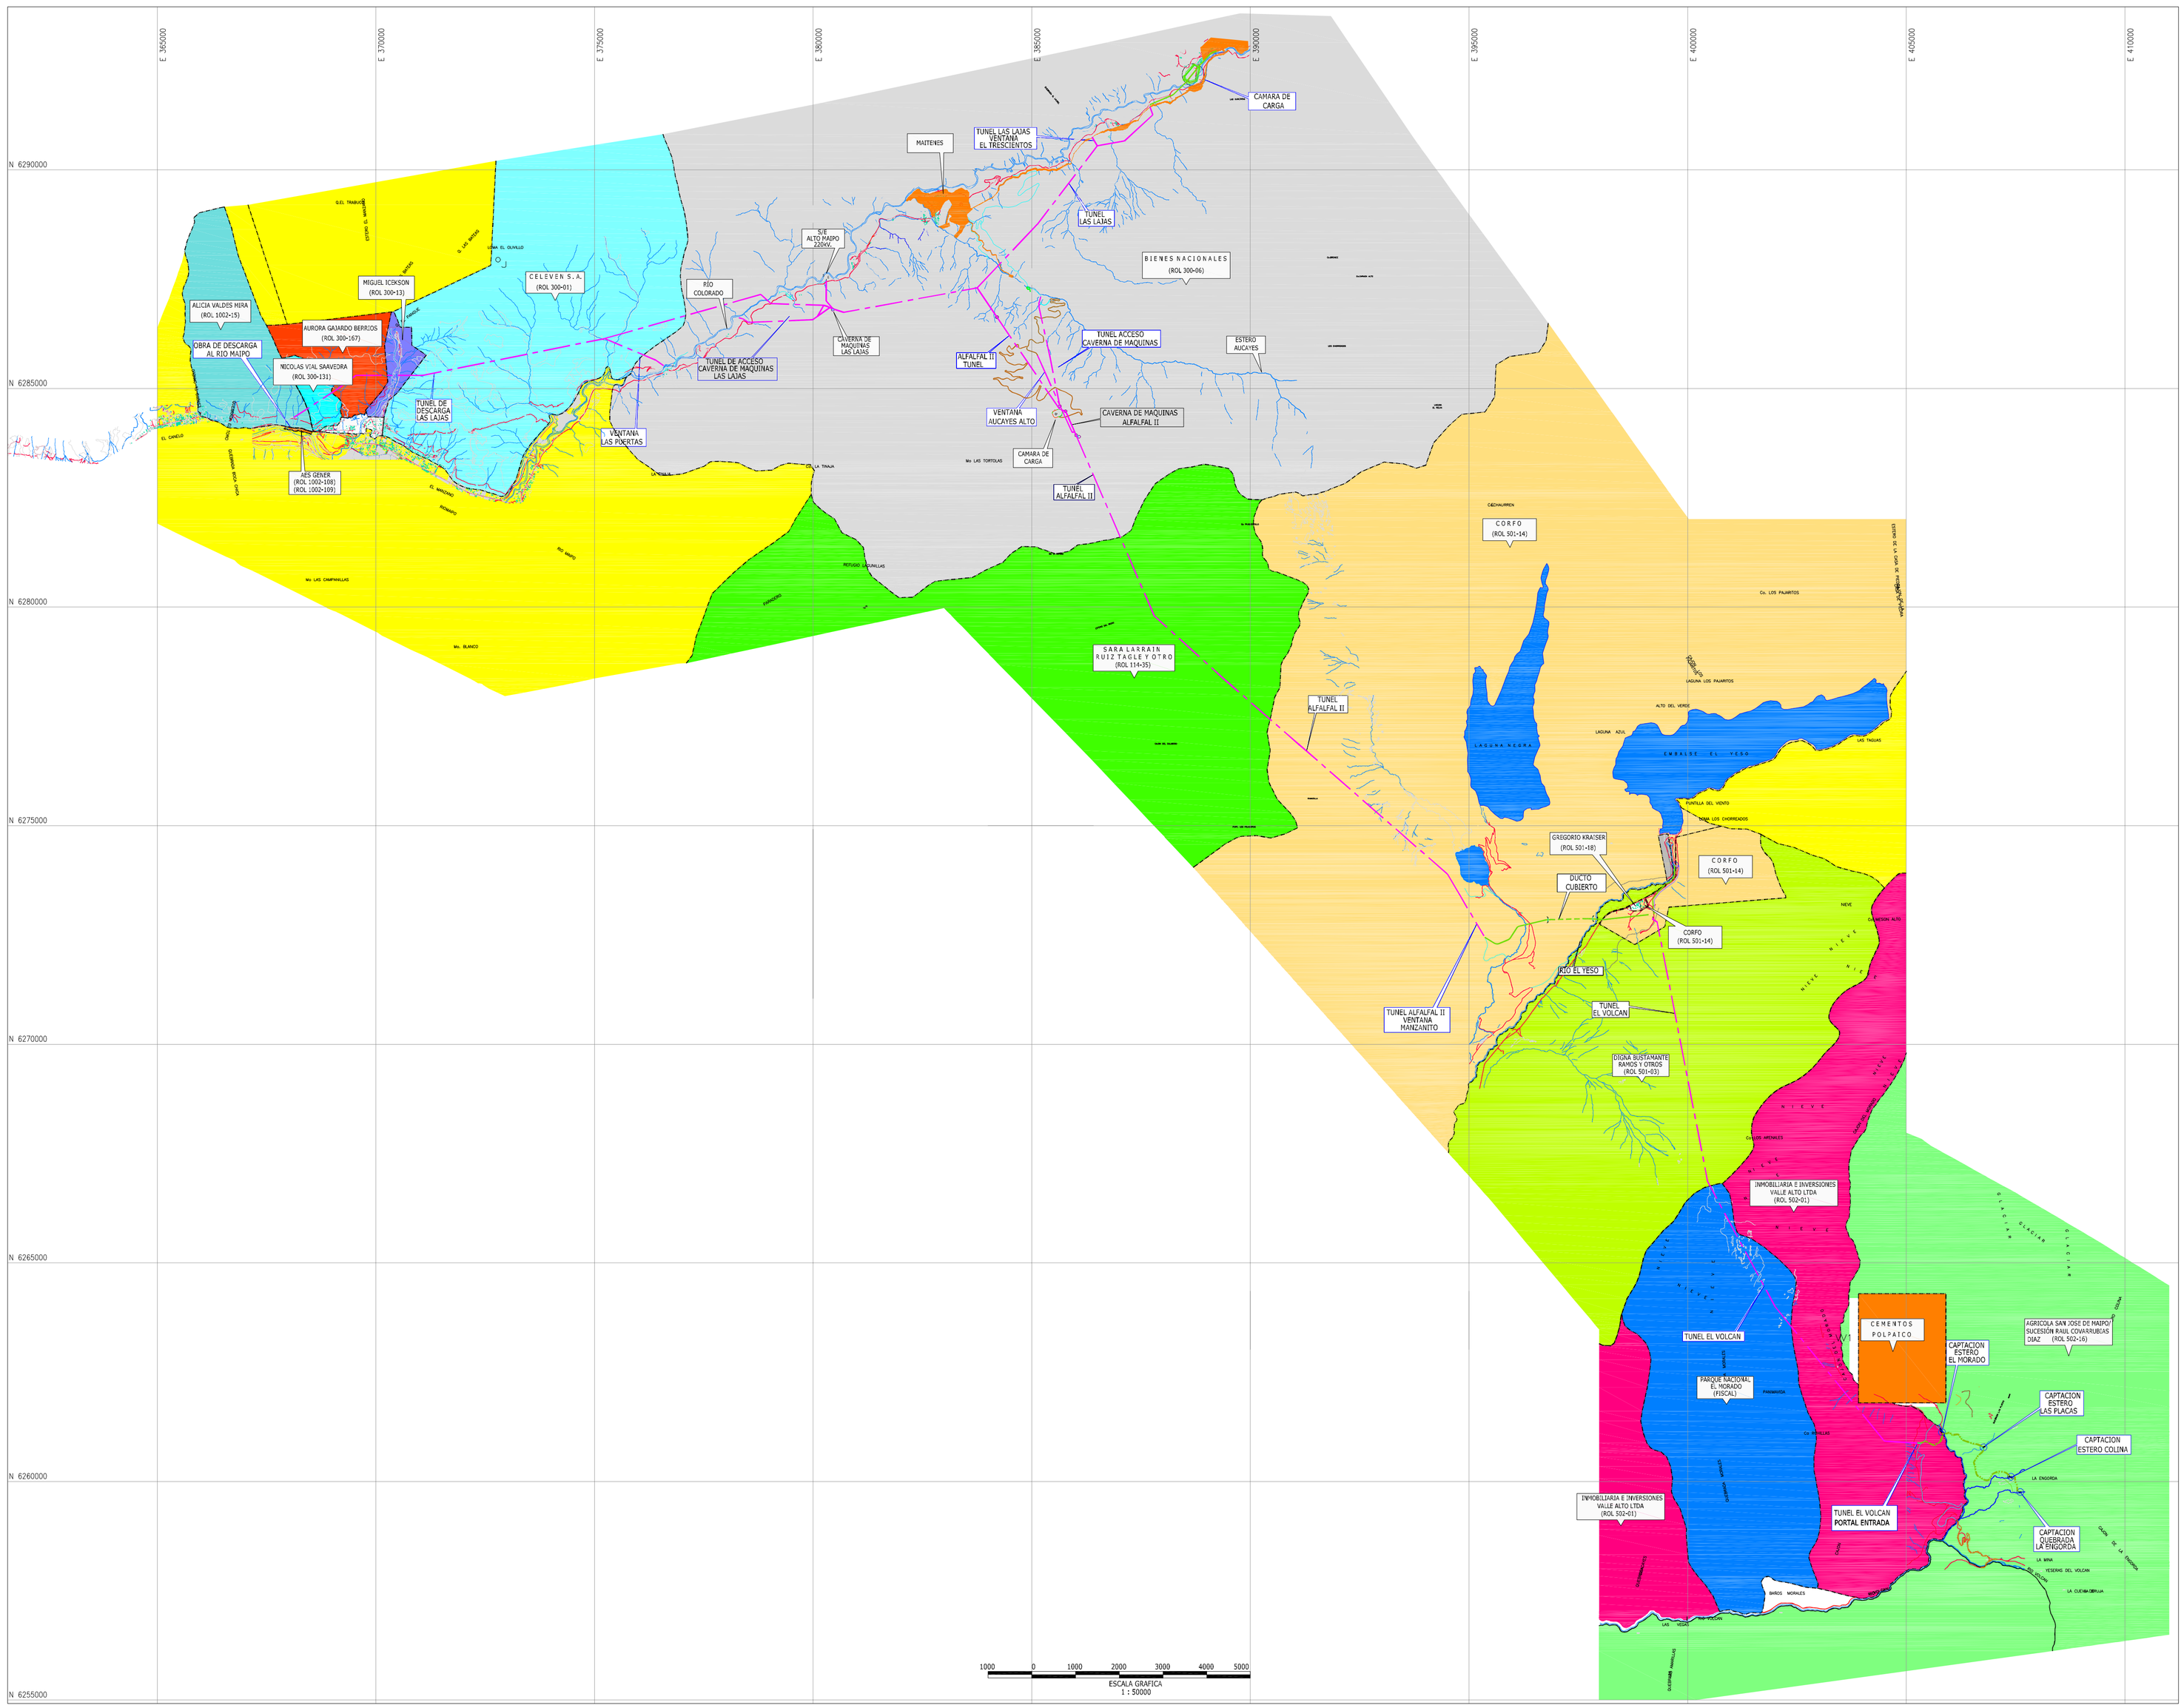

N

SIMBOLOGÍA

- = TERRENOS AES GENER
- = PROPIEDAD NO AFECTA A PROYECTO AM
- = LÍMITE DE PREDIO
- = TÚNEL
- = DUCTO CUBIERTO
- = CAMINOS

Gener

PROYECTO HIDROELÉCTRICO ALTO MAIPO	
LÍMITES DE PREDIOS	
DESTINO	PROYECTO ALTO MAIPO
PROYECTÓ	L.I.M.
DIBUJÓ	C.N.G.
ESCALA	1 : 50000
FECHA	01-04-2008
PLANO	AM-PL-TE-005 | LAM. 1 DE 1 | REV.1